




SEKTION GENOM TRAPPA 001.

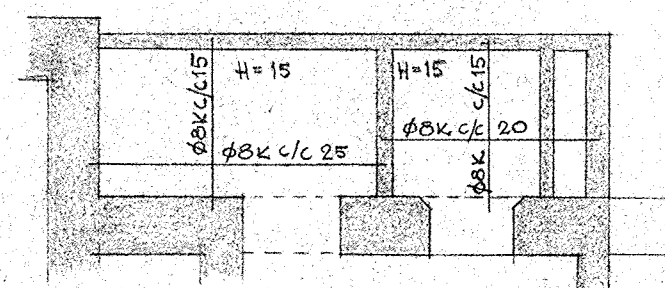

BJÄLKLAG ÖVER PUMPRUM MM.

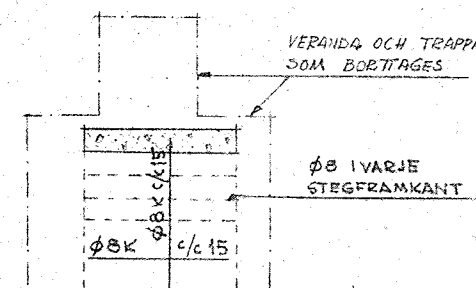

φ8 I VARJE STEGFRAMKANT

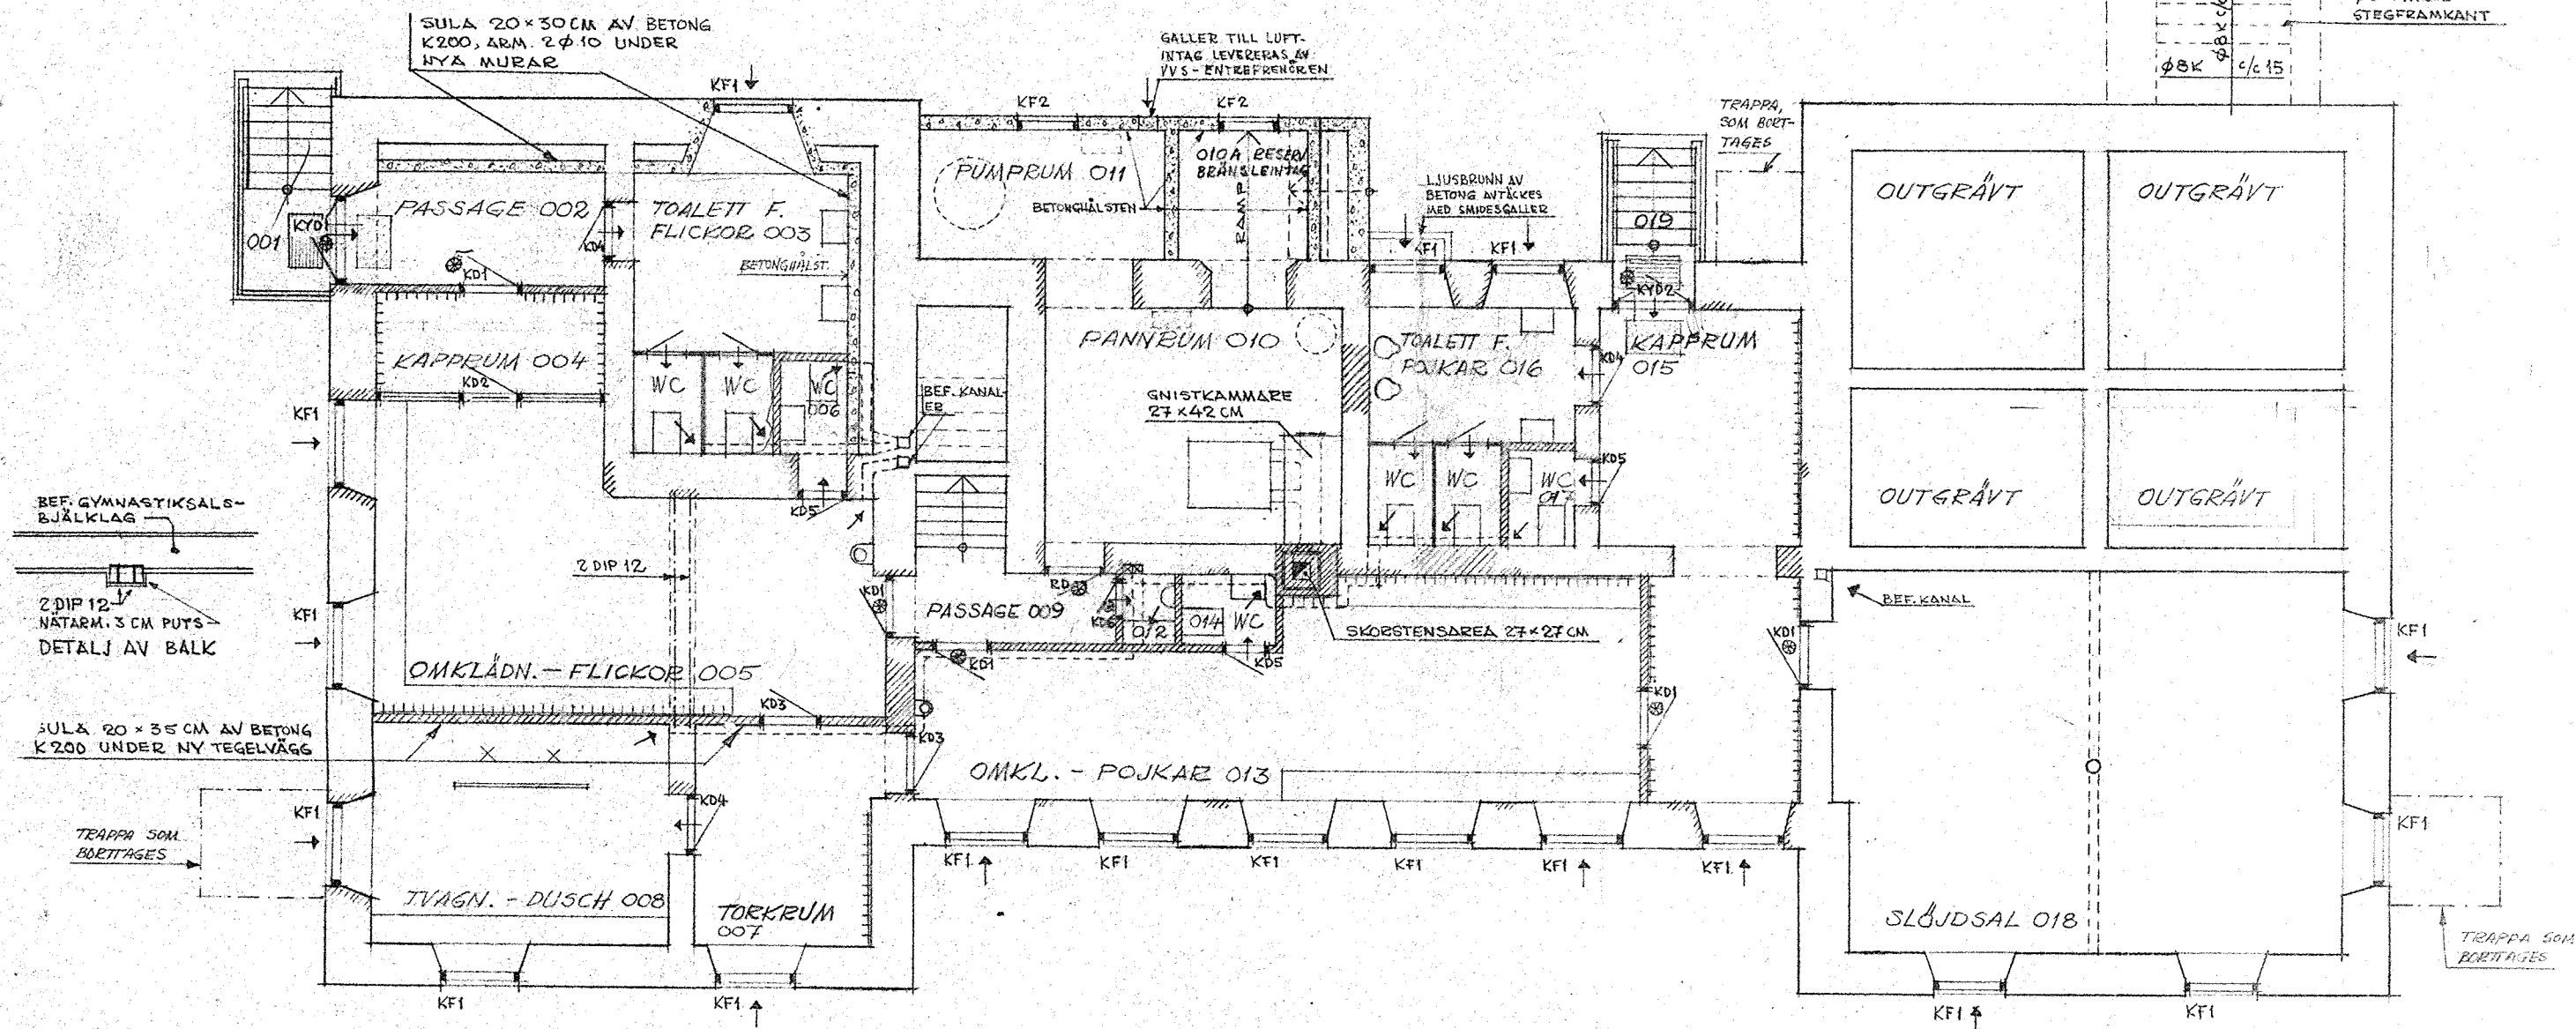

KÄLLARPLAN

KÄLLARFÖNSTER MED PILMARKERING
FÖRSES MED VENTILATIONSRESLAG (RUBENS "33-AN")

DÄR EJ ANNAT ANGIVS INLÄGGES 3φ10 ÖVER
NYUPPTAGNA DÖRR- OCH FÖNSTERÖPPNINGAR SAMT
KRINGGJUTES MED BETONG. ALTERNATIVT FÄR MINDRE
JÄRNBALKAR (RÄLS) ANVÄNDAS ENL. ANVISNING.

DÖRRAR MÄRKTA MED KRYSSAD RING
FÖRSES MED CYLINDERLÅS OCH INGÅR
I HUVUDNYCKELLÄSNINGSSYSTEM.

KOMPL. D. 23.3.62 /RL
ÄNDR. D. 3.7.61 /RL
ÄNDR. D. 7.6.60 /RL
ÄNDR. D. 28.5.60. RL

FOLKSKOLA I TÅSTARP.
ÄNDRINGSFÖRSLAG.

ÄNGELHOLM D. 7/3 1960

SKALA : 1:100
RITAD : LARSSON
ARB. NR. : 6015
DIT. NR. : 1

ARKITEKT SÄR A. LINDBLÖD - TEL. 11614, 11711