


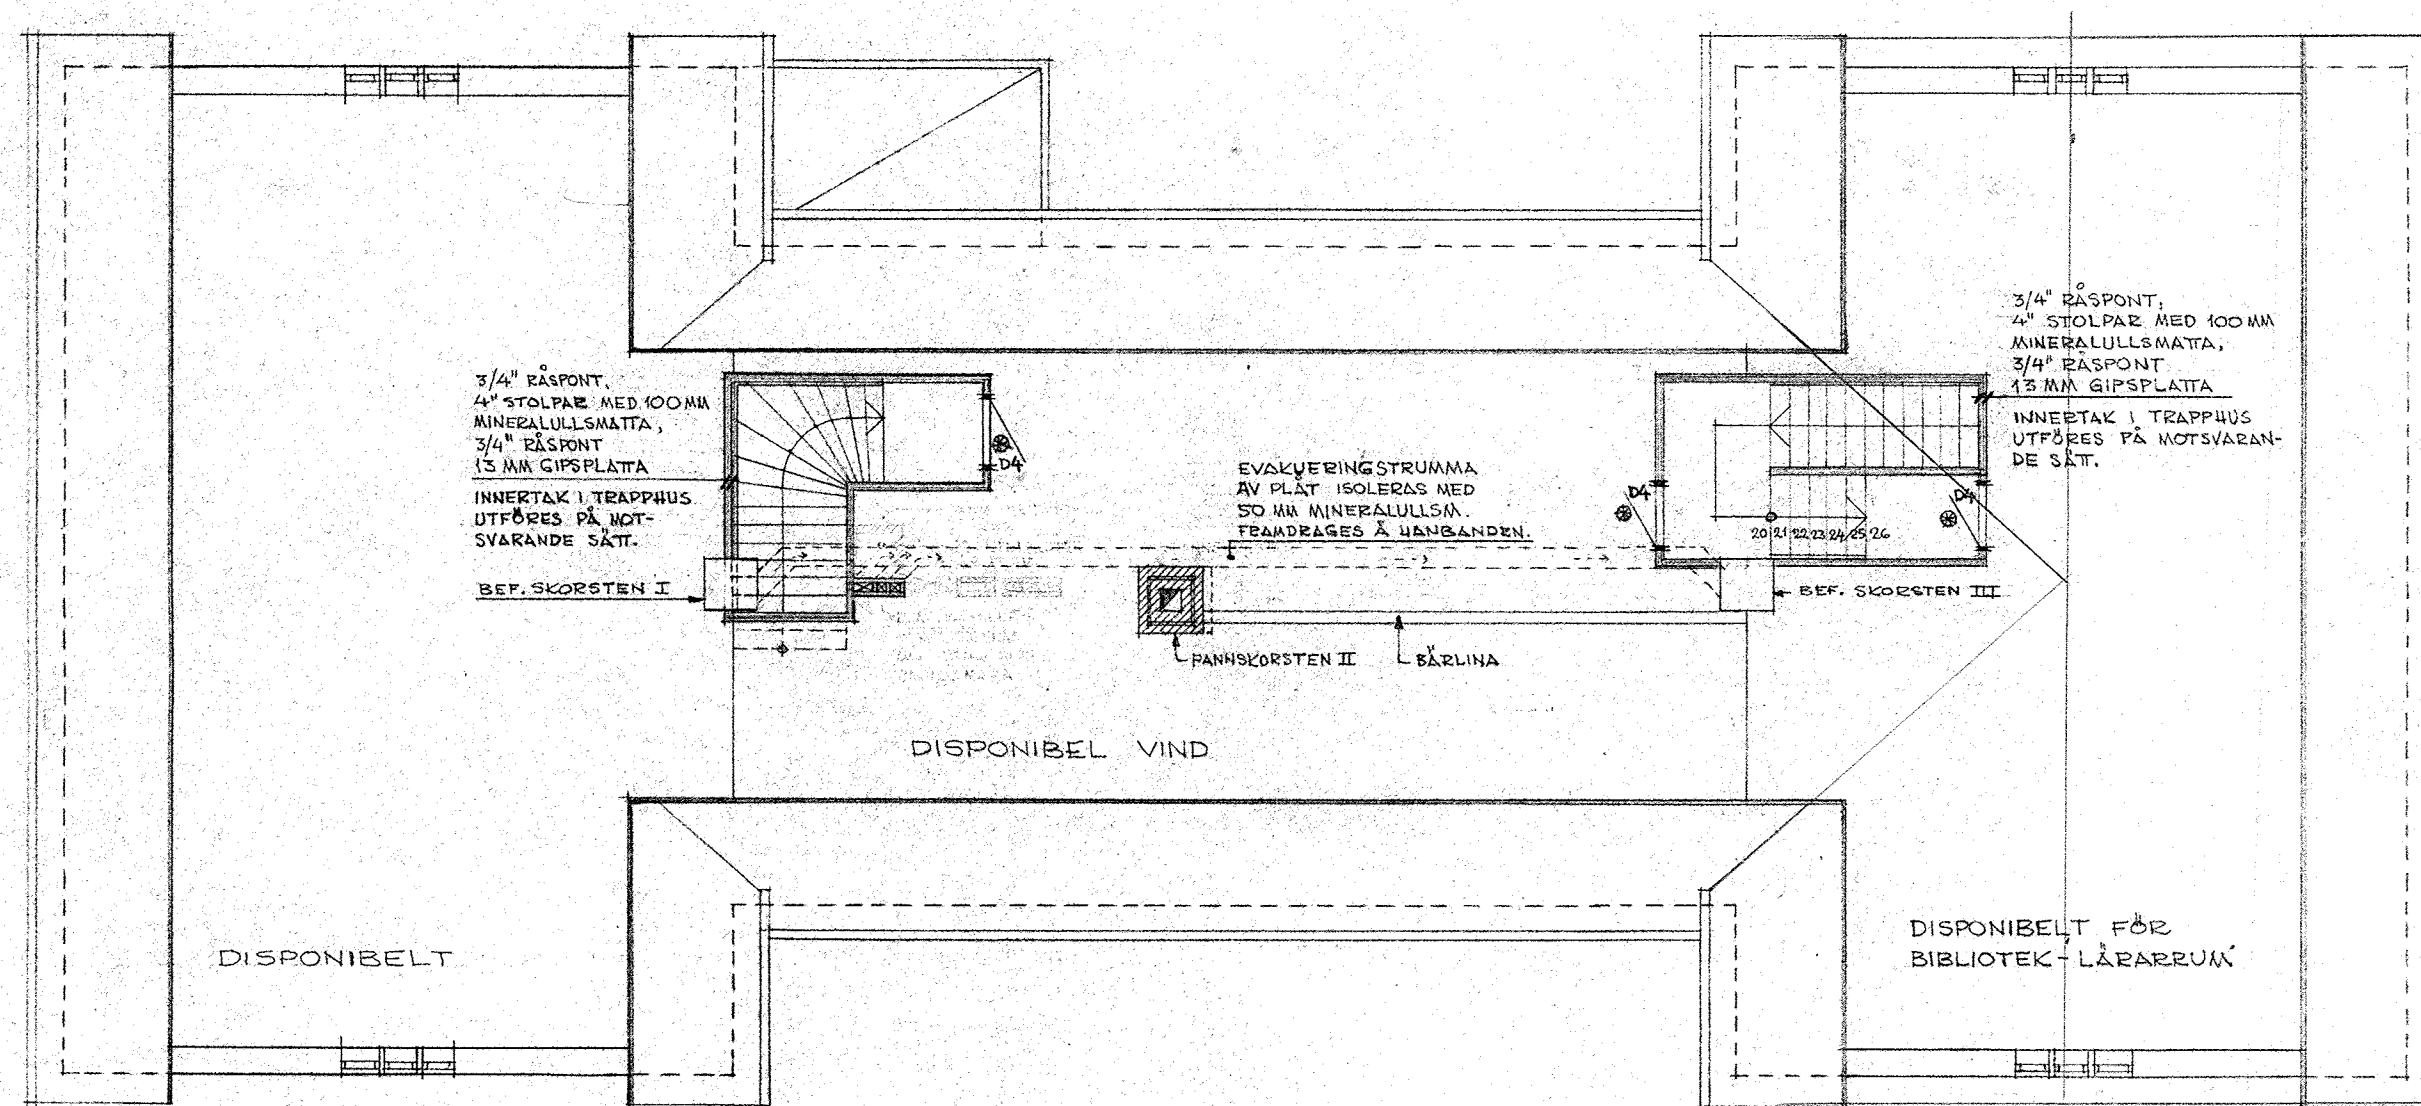

PLAN 1 TR UPP

FOLKSKOLA I TÅSTARP.
ÄNDRINGSFÖRSLAG.

ÅRSGÅNGEN D. 23 / 3 1962

SKALA : 1:100

CITAD : LARSSON

ARB. NR. : 6015

RTG. NR. : 8

Christina Larsson

ARKITEKT A. A. LARSSON - TEL. 115 14, 117 14