


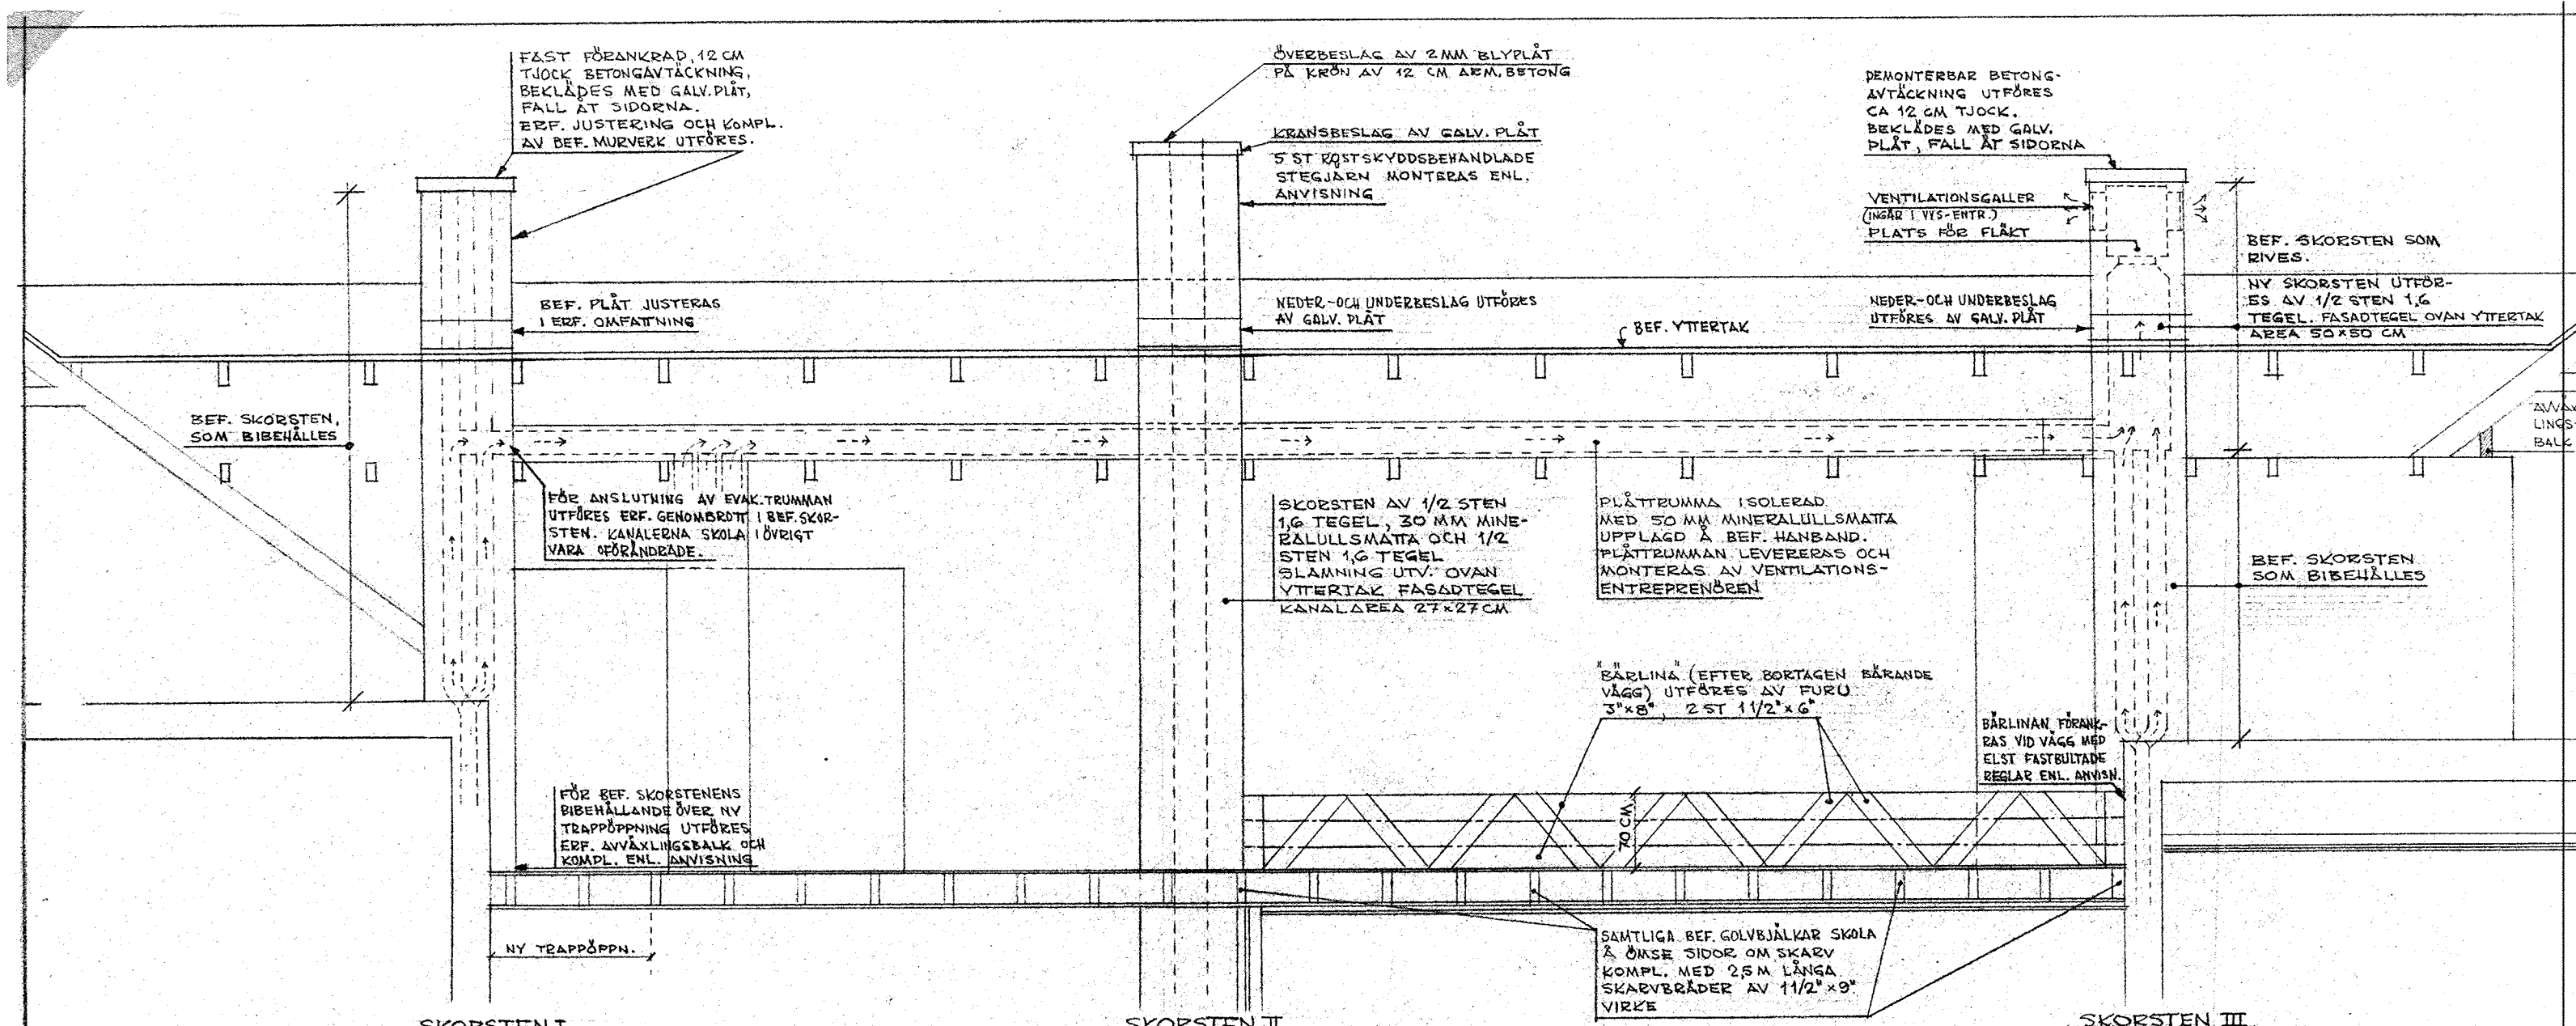

LÅNGDSEKTION GENOM VINDEN

FOLKSKOLA I TÅSTARP.
ÄNDRINGSFÖRSLAG.

ÅNGELHOLM D. 23/3 1962

SKALA : 1:50
RITAD : LARSSON
ARB. NR. : 6015
SITA NR. : 10

ARBETET : A. A. LINDBLAD - TEL. 11614, 11717