



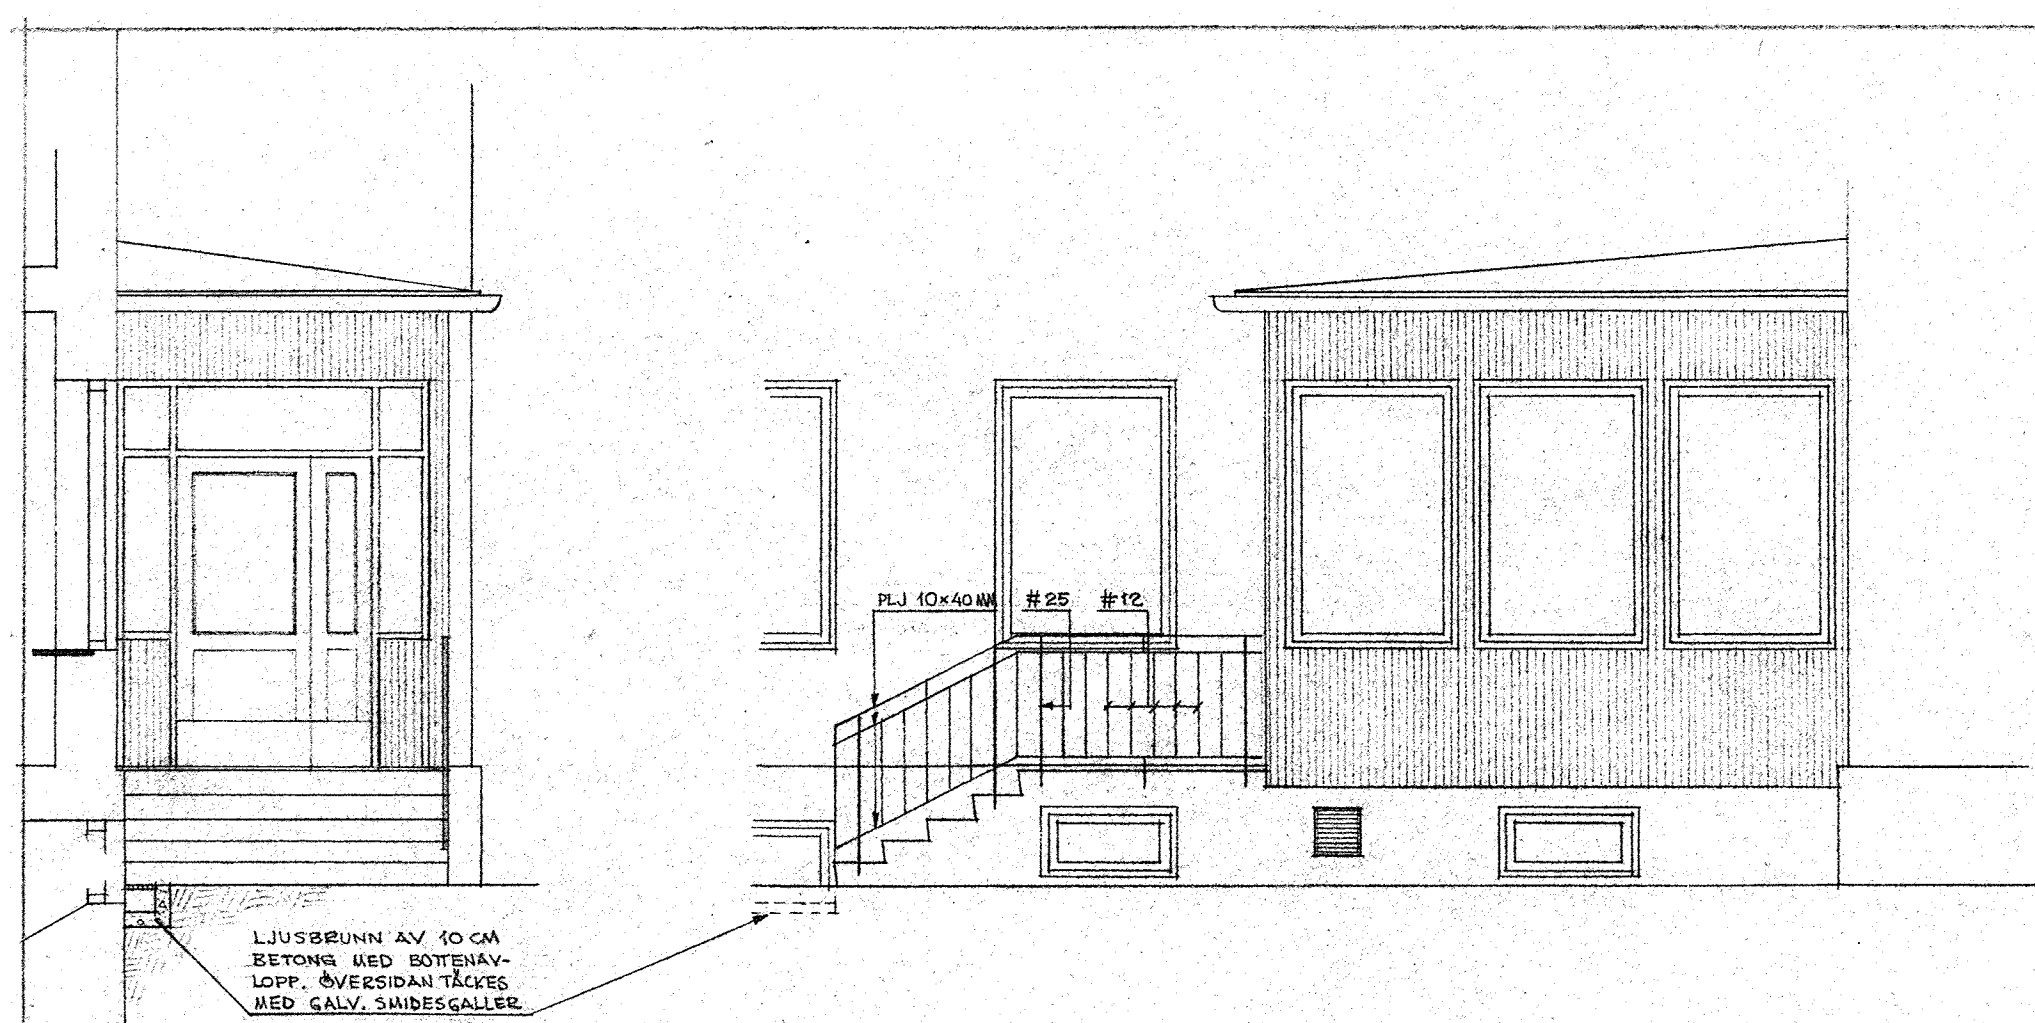


ENTREFASAD

SIDOFASAD

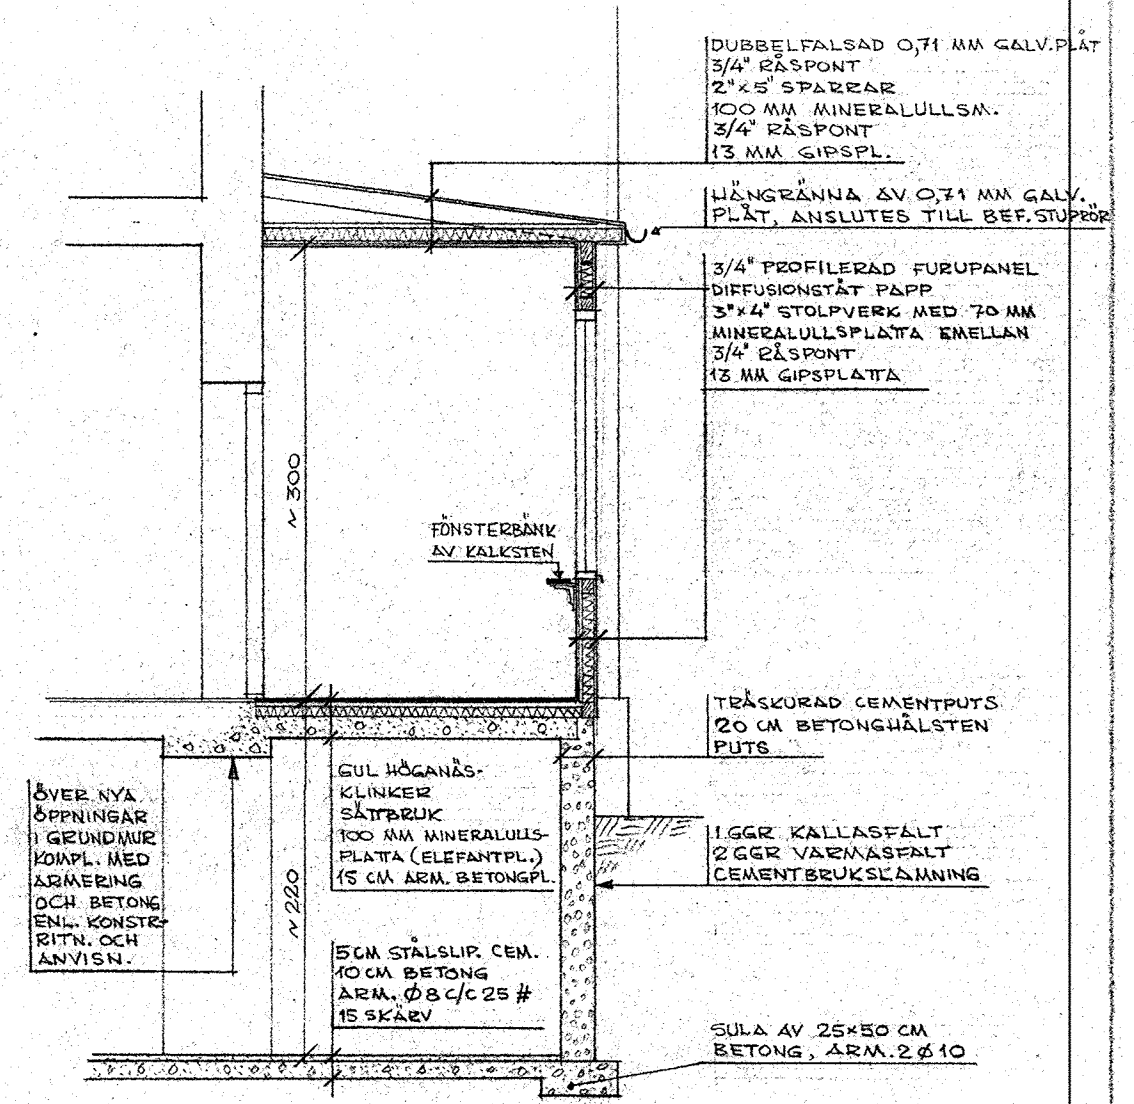

SEKTION

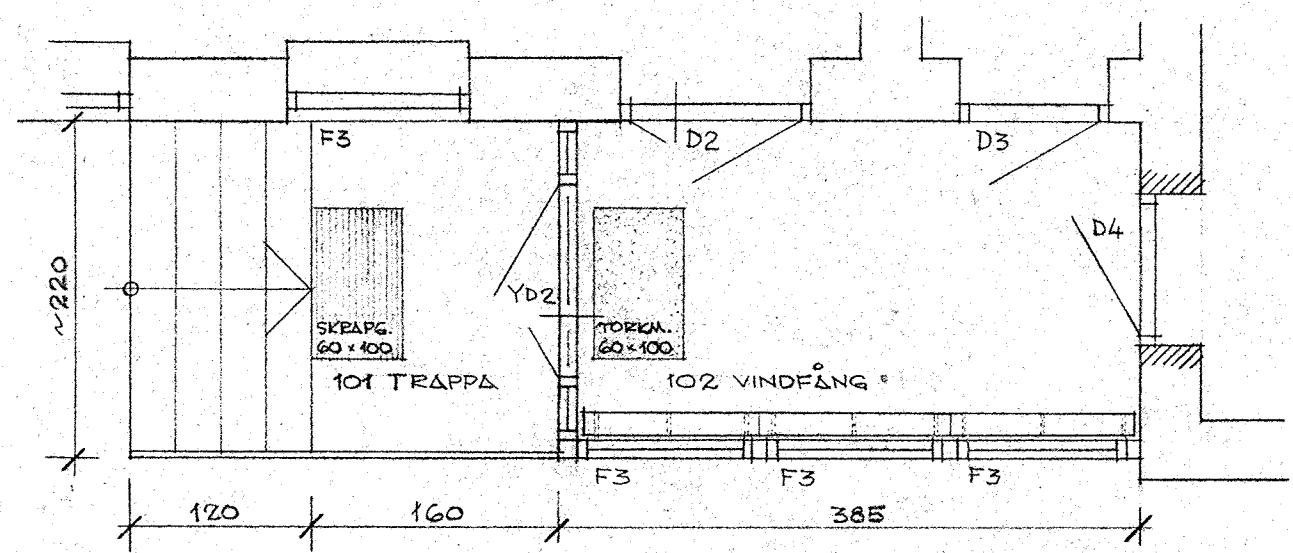

PLAN

DUBBELFÄLSD 0,71 MM GALV. PLÅT
3/4" RÄSPONT
2"x5" SPÄRRAR
100 MM MINERALULLSM.
3/4" RÄSPONT
13 MM GIPSPL.

HÄNGRÄNNA AV 0,71 MM GALV. PLÅT, ANSLUTES TILL BEF. STUPEDÄR

3/4" PROFILERAD FURUPANEL
DIFFUSIONSTÄT PAPP
3"x4" STOLPVERK MED 70 MM MINERALULLSPÅLÅTA EMELLAN 3/4" RÄSPONT
13 MM GIPSPLÅTA

TRÄSKURAD CEMENTPUTS
20 CM BETONGHÅLSTEN PUTS

1 GGR KALLASFÄLT
2 GGR VÄRMASFÄLT
CEMENTBRUKSLÄMNING

SULA AV 25x50 CM BETONG, ARM. 2 Ø 10

ÖVER NYA ÖPPNINGAR I GRUNDMUR KOMPL. MED ARMERING OCH BETONG ENL. KONSTR. RITN. OCH ANVISN.

GUL HÖGANÄS-
KLINKER
SÄTBRUK
100 MM MINERALULLS-
PLÅTA (ELEFANTPL.)
15 CM ARM. BETONGPL.

5 CM STÅLSLIP. CEM.
10 CM BETONG
ARM. Ø 8 C/C 25 #
15 SKÄRV

FÖNSTERBANK
AV KALKSTEN

~ 300

~ 220

~ 220

120

160

385

F3

F3

F3

F3

F3

F3

FOLKSKOLA I TÅSTARP.
ÄNDRINGSFÖRSLAG

ÄNDELHÖR D. 23 / 3 1962

SKALA 1:50
RITAD LARSSON
ARB. NR. 6015
DAT. NR. 11

ÅRTEXT CAR A. LINDBLOM - TEL: 11614, 11711