



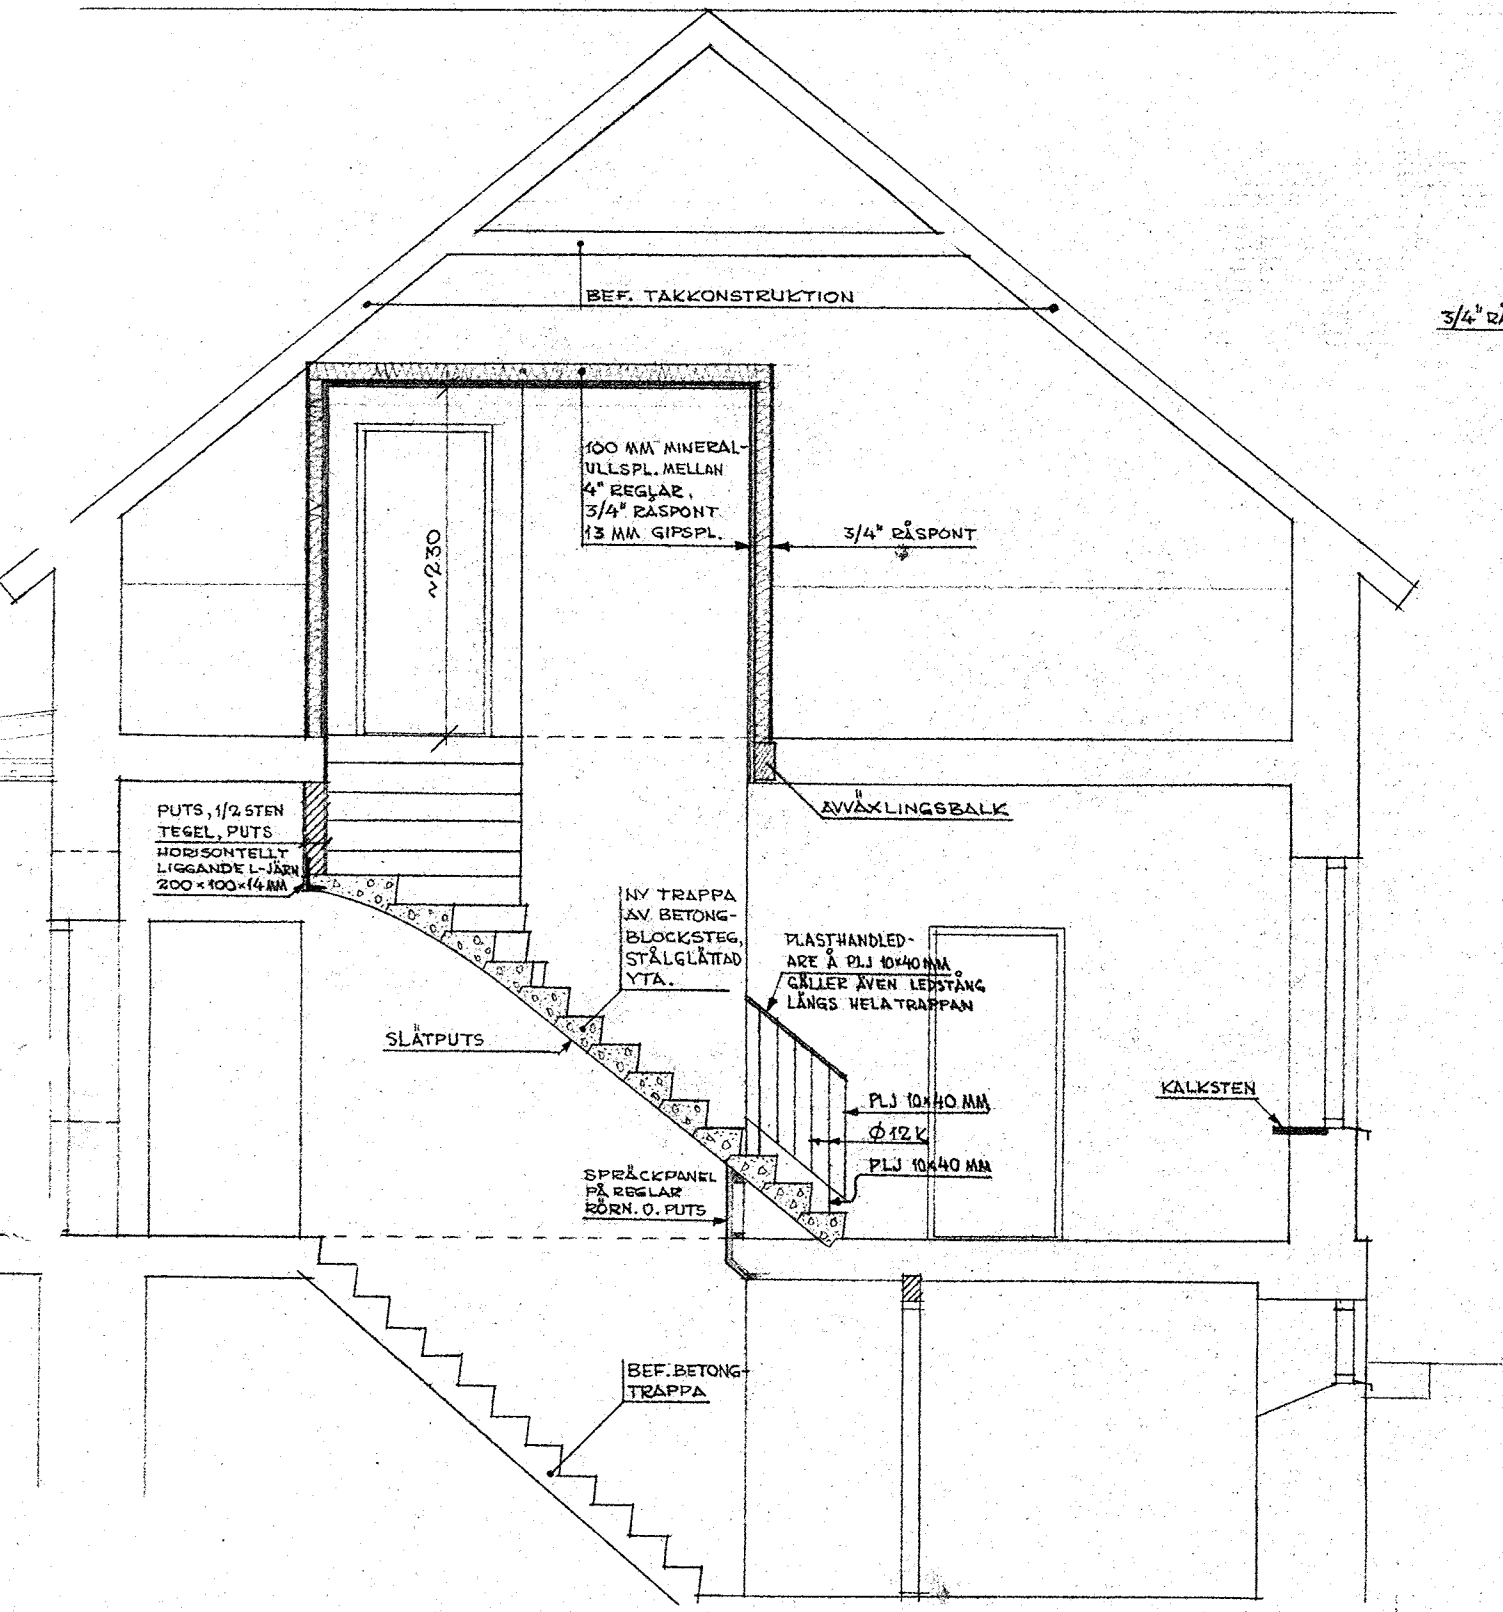

SEKTION GENOM TRAPPA 106 MM.

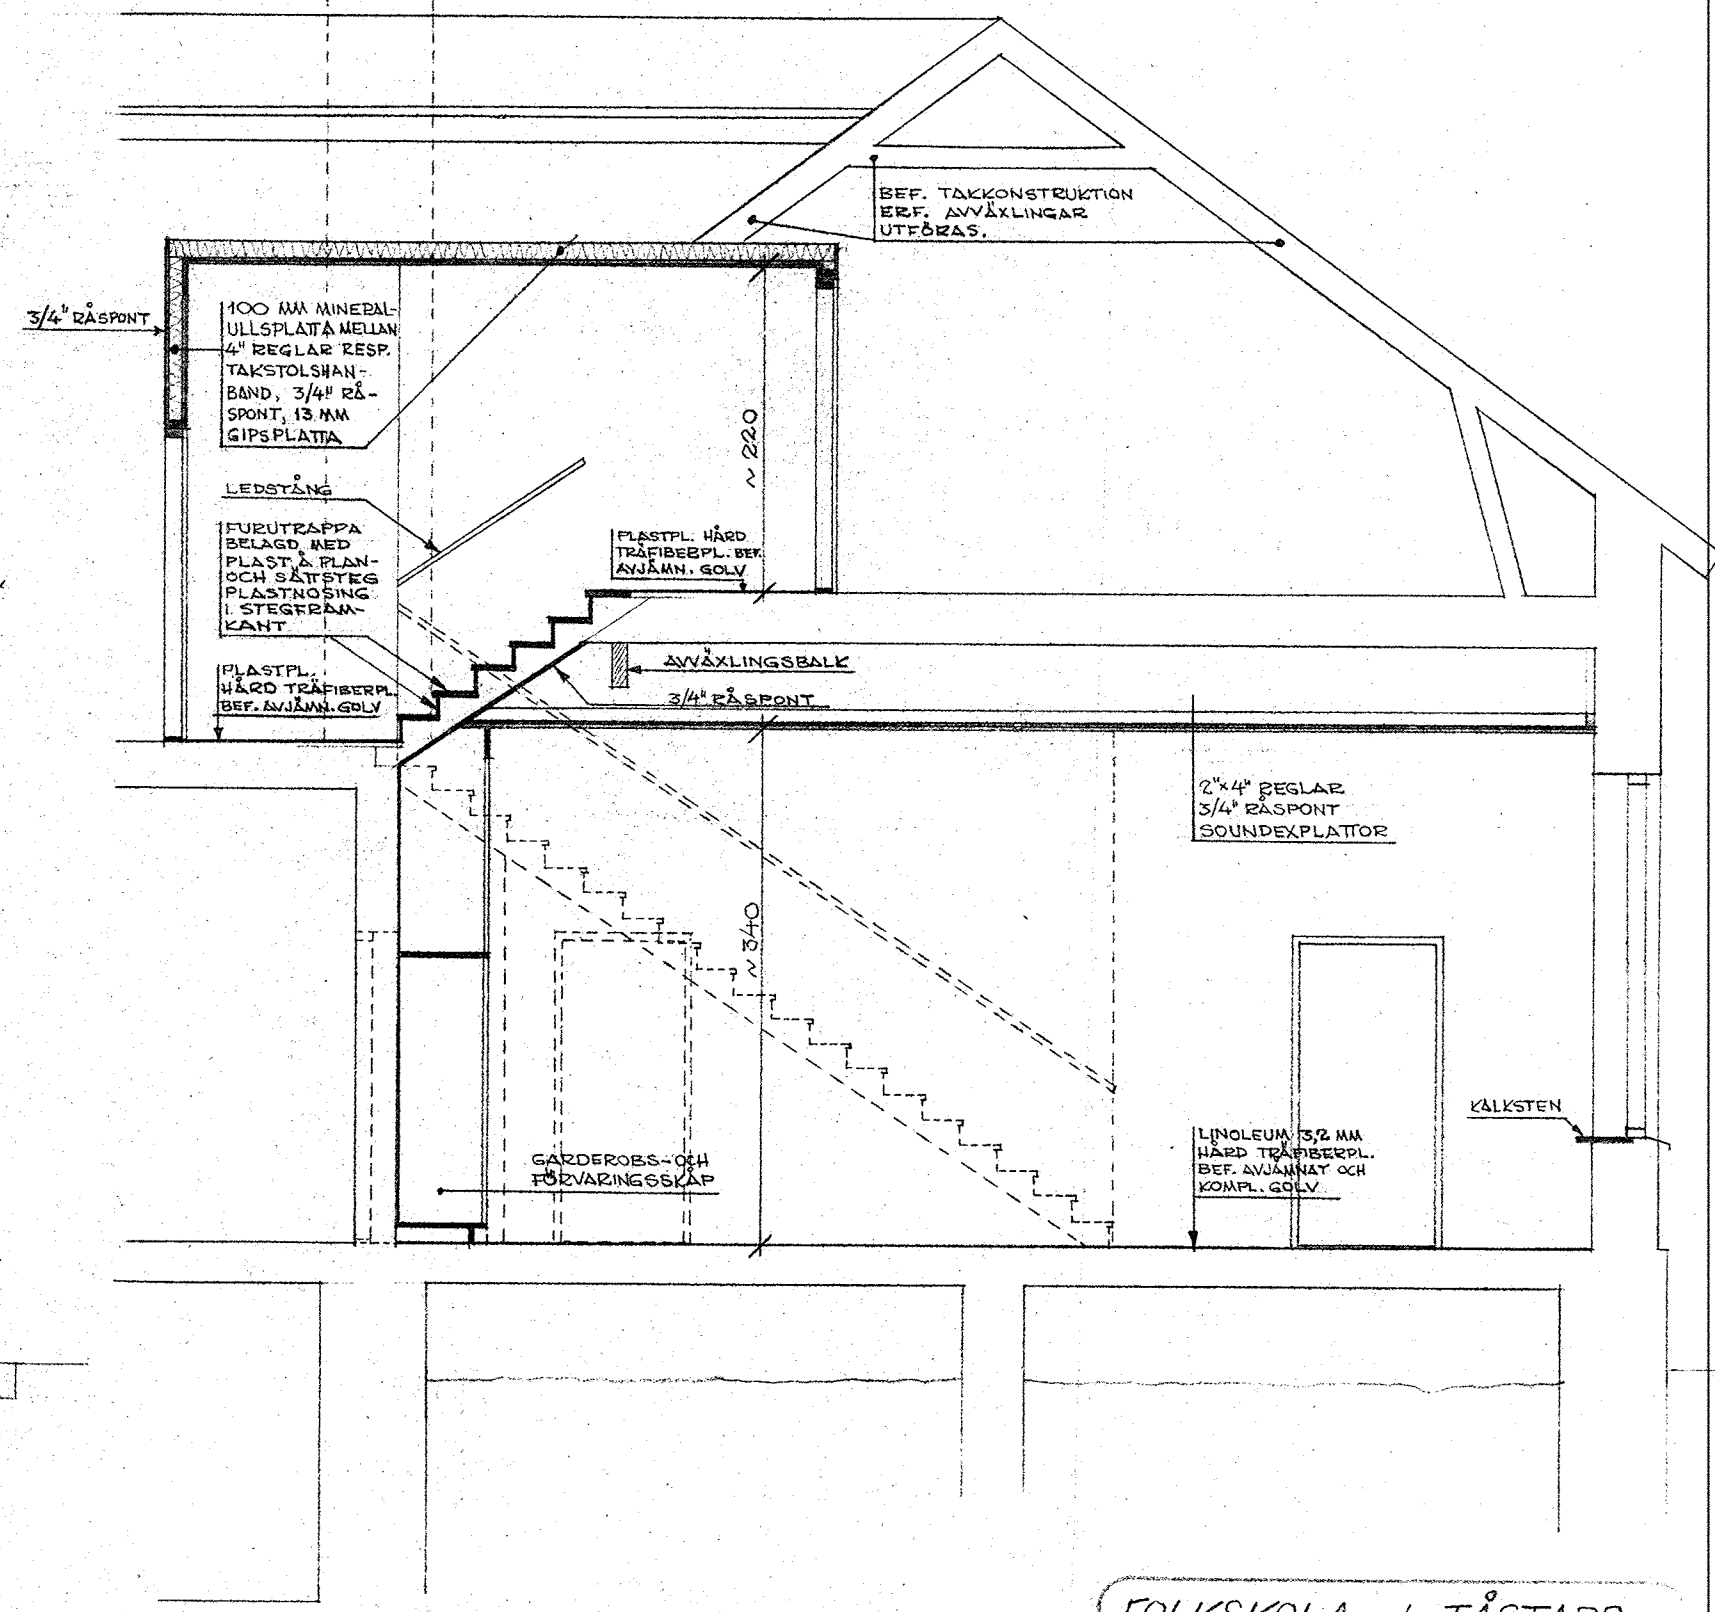

SEKTION GENOM KLASSENUM 110 OCH TRAPPA 114.

FOLKSKOLA I TÅSTARP.
ÄNDRINGSFÖRSLAG.

ANMÄLAN D. 23 / 3 1962

SKALA : 1:50

UTFÖRD : LARSSON

ARB. NR. : 6015

BL. NR. : 9

TEXT AV A. LINDBLAD - TEL. 11511, 11711